



ПОСТАНОВЛЕНИЕ

АДМИНИСТРАЦИИ МУНИЦИПАЛЬНОГО ОБРАЗОВАНИЯ ПРИМОРСКО-АХТАРСКИЙ МУНИЦИПАЛЬНЫЙ ОКРУГ КРАСНОДАРСКОГО КРАЯ

от 19.03.2025

№ 549

г. Приморско-Ахтарск

Об утверждении схемы размещения нестационарных объектов для оказания услуг общественного питания (сезонных (летних) кафе предприятий общественного питания) и бытового обслуживания на территории муниципального образования Приморско-Ахтарский муниципальный округ Краснодарского края на 2025 год

В соответствии с Федеральным законом от 6 октября 2003 года № 131-ФЗ «Об общих принципах организации местного самоуправления в Российской Федерации», Федеральным законом от 28 декабря 2009 года № 381-ФЗ «Об основах государственного регулирования торговой деятельности в Российской Федерации», Законом Краснодарского края от 31 мая 2005 года № 879-КЗ «О государственной политике Краснодарского края в сфере торговой деятельности», Федеральным законом от 24 июля 2007 года № 209-ФЗ «О развитии малого и среднего предпринимательства в Российской Федерации», постановлением Правительства РФ от 3 декабря 2014 года № 1300 «Об утверждении перечня видов объектов, размещение которых может осуществляться на землях или земельных участках, находящихся в государственной или муниципальной собственности, без предоставления земельных участков и установления сервитутов» и постановление главы администрации (губернатора) Краснодарского края от 6 июля 2015 года № 627 «Об установлении Порядка и условий размещения объектов на землях или земельных участках, находящихся в государственной или муниципальной собственности, без предоставления земельных участков и установления сервитута, публичного сервитута на территории Краснодарского края», администрация муниципального образования Приморско-Ахтарский муниципальный округ Краснодарского края **п о с т а н о в л я е т**:

1. Утвердить Схему (текстовую часть) размещения нестационарных объектов для оказания услуг общественного питания (сезонных (летних) кафе предприятий общественного питания) и бытового обслуживания на территории муниципального образования Приморско-Ахтарский муниципальный округ

Краснодарского края на 2025 год, согласно приложению приложение 1 к настоящему постановлению.

2. Утвердить Схему (графическую часть) размещения нестационарных объектов для оказания услуг общественного питания (сезонных (летних) кафе предприятий общественного питания) и бытового обслуживания на территории муниципального образования Приморско-Ахтарский муниципальный округ Краснодарского края на 2025 год, согласно приложению 2 к настоящему постановлению.

3. Управлению информатизации администрации муниципального образования Приморско-Ахтарский муниципальный округ Краснодарского края (Сергеев А.Н.) разместить настоящее постановление в сети «Интернет» на официальном сайте администрации муниципального образования Приморско-Ахтарский муниципальный округ Краснодарского края.

4. Отделу по взаимодействию со СМИ, пресс-служба и общественными организациями администрации муниципального образования Приморско-Ахтарский муниципальный округ Краснодарского края (Малакитина Н.А.) официально опубликовать настоящее постановление.

5. Контроль за выполнением настоящего постановления возложить на заместителя главы муниципального образования Приморско-Ахтарский муниципальный округ Краснодарского края Локотченко Е.А.

6. Настоящее постановление вступает в силу после его официального опубликования.

Глава муниципального образования
Приморско-Ахтарский муниципальный
округ Краснодарского края



М.В. Бондаренко

Приложение 1

УТВЕРЖДЕНА

постановлением администрации
муниципального образования
Приморско-Ахтарский
муниципальный округ
Краснодарского края
от 19.03.2025 № 549

Схема

(текстовая часть) размещения нестационарных объектов для оказания
услуг общественного питания (сезонных (летних) кафе предприятий
общественного питания) и бытового обслуживания
на территории муниципального образования
Приморско-Ахтарский муниципальный округ Краснодарского края
на 2025 год

Поряд ковый номер объект а	Адресный ориентир - место размещения объекта(ов) или наименование (описание) территории, на которой предполагается размещение объекта(ов), кадастровый номер земельного участка (в случае его наличия)	Вид объекта(ов), предполагае мых к размещени ю на соответству ющей территории, и их необходимо е количество	Площадь территории, на которой планируется размещение объекта(ов), размеры объекта(ов)	Специализаци я объекта(ов) (с указанием оказываемой услуги)	Дополн ительн ые требова ния, предъяв ляемые к объекту (ам)	Примеч ание
1	г. Приморско- Ахтарск, сквер им. Ленина на пешеходной дорожке от скейт-площадки до дорожки, перед детской игровой площадкой, площадью, ведущей к ул. Первомайской	Открытая площадка	30/30	Прокат детских автомобилей	1 рабочее место	
2	г. Приморско- Ахтарск, ул. Набережная, на площади около памятника Ленину от	Открытая площадка	120/120	Прокат детских автомобилей, детского инвентаря	1 рабочее место	

	ближайшего к морю дерева до ограждения автомобильной дороги «ул. 50 лет Октября»					
3	г. Приморско- Ахтарск, ул. Набережная, площадь около памятника Ленину справа от входа на площадь от ограждения дороги «50 лет Октября» 5 м. в сторону моря	Открытая площадка	37,63/37,63	Прокат детских автомобилей, детского инвентаря	1 рабочее место	
4	у. Приморско- Ахтарск, ул. Набережная, от ул. Пролетарской в сторону сквера им. Крамаренко перед тремя центральными секциями белых беседок	Открытая площадка	30/30	Прокат детских автомобилей	1 рабочее место	

Исполняющий обязанности
начальника отдела потребительской и
курортной сферы управления экономики
и инвестиций администрации
муниципального образования
Приморско-Ахтарский
муниципальный округ
Краснодарского края



С.А. Клепикова


Приложение 2

УТВЕРЖДЕНА
постановлением администрации
муниципального образования
Приморско-Ахтарский .
муниципальный округ
Краснодарского края
от 19.03.2015 № 549

Схема

размещения нестационарного объекта по оказанию
бытовых услуг (Место для размещения пункта проката детских автомобилей, детского инвентаря)
расположенный по адресному ориентиру г. Приморско-Ахтарск, сквер им.
Ленина на пешеходной дорожке, перед детской игровой площадкой, площадью,
ведущей к ул. Первомайской

лист 1

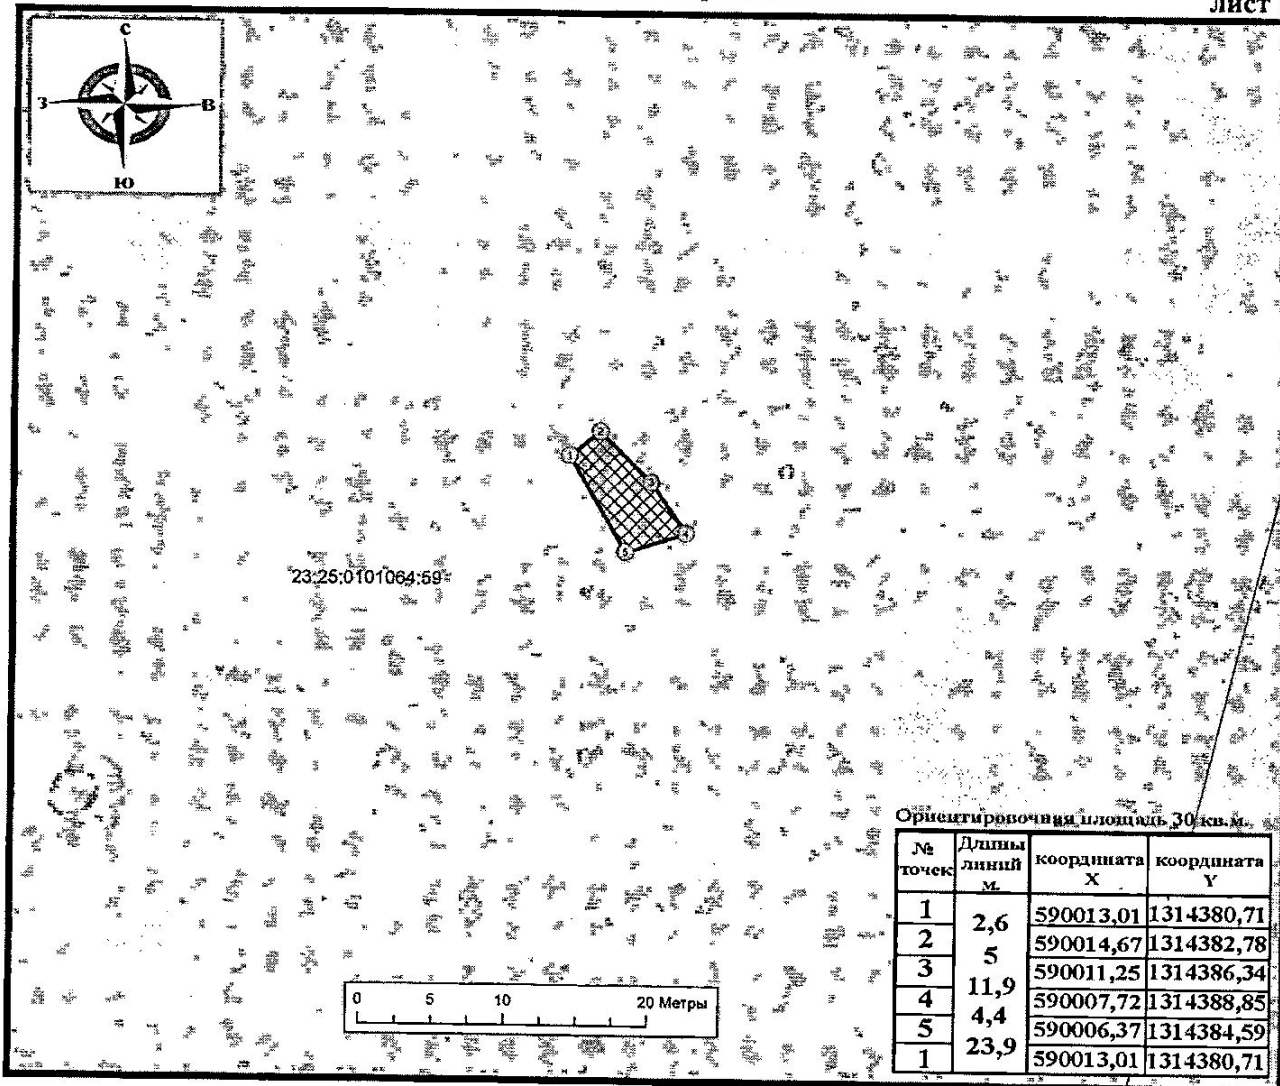

Масштаб 1:500

в 1 сантиметре 5 метров

Условные обозначения:



- проектируемая зона размещения нестационарного объекта

Исполняющий обязанности
начальника отдела потребительской
и курортной сферы администрации
муниципального образования
Приморско-Ахтарский муниципальный
округ Краснодарского края

С.А. Клепикова

Приложение 2

УТВЕРЖДЕНА


постановлением администрации
муниципального образования
Приморско-Ахтарский
муниципальный округ
Краснодарского края

от 19.05.2015 № 549

Схема

размещения нестационарного объекта по оказанию
бытовых услуг (Место для размещения пункта проката детских автомобилей, детского инвентаря)
расположенный по адресному ориентиру г. Приморско-Ахтарск, на площади около
памятника Ленину от ближайшего к морю дерева ограждения автомобильной
дороги «ул. 50 лет Октября»

лист 2

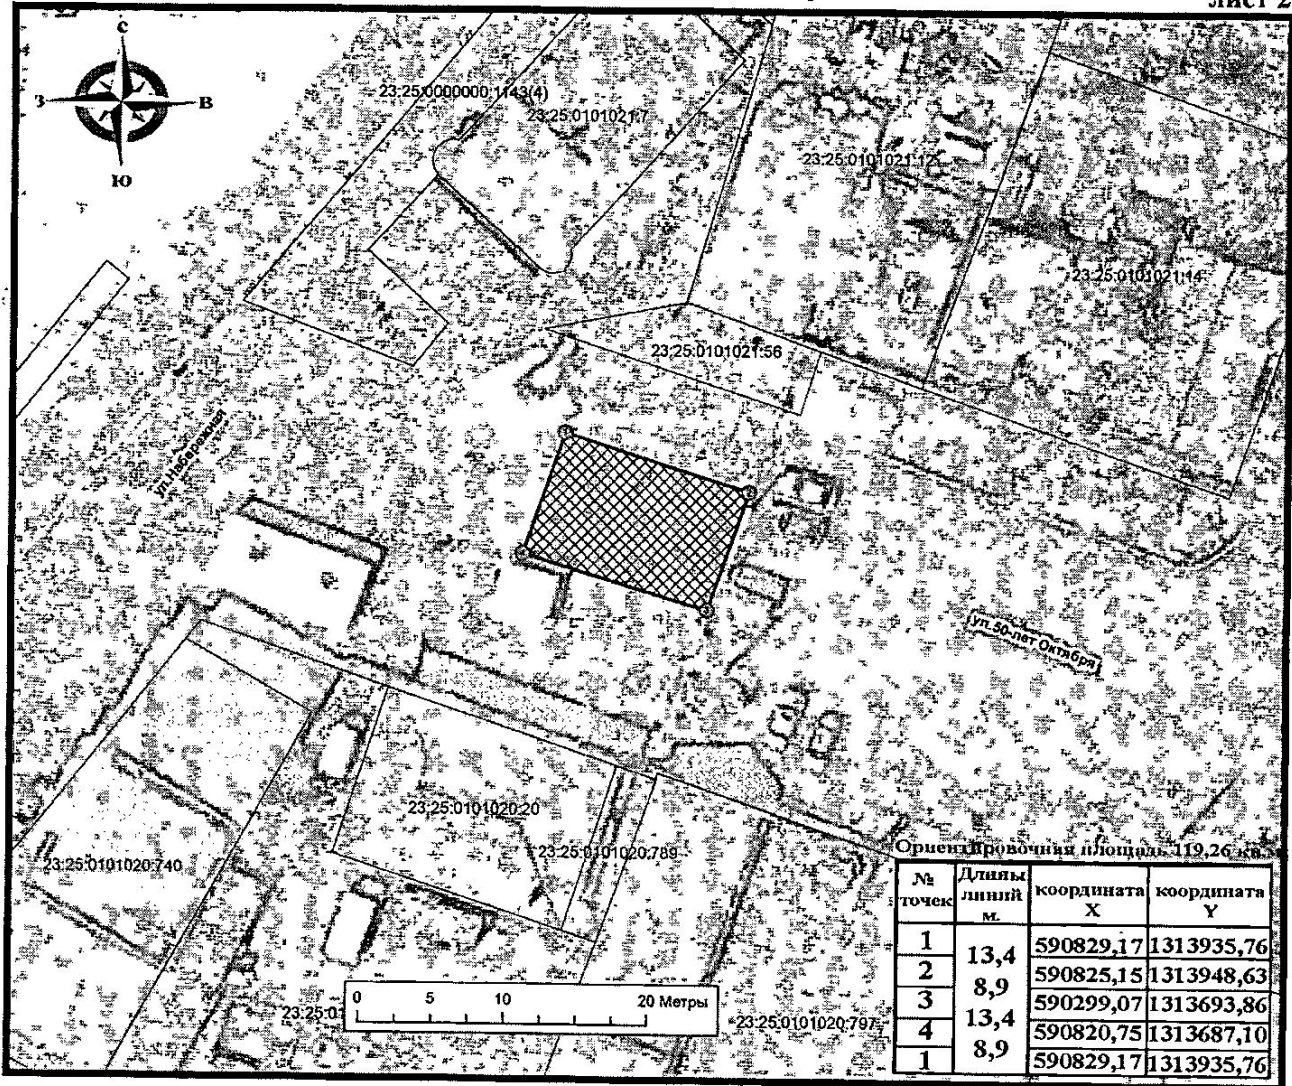

Масштаб 1:500

в 1 сантиметре 5 метров

Условные обозначения:

 - проектируемая зона размещения нестационарного объекта

Исполняющий обязанности
начальника отдела потребительской
и курортной сферы администрации
муниципального образования
Приморско-Ахтарский муниципальный
округ Краснодарского края



С.А. Клепикова

Приложение 2

УТВЕРЖДЕНА


постановлением администрации
муниципального образования
Приморско-Ахтарский
муниципальный округ
Краснодарского края

от 19.03.2025 № 549

Схема

размещения нестационарного объекта по оказанию
бытовых услуг (Место для размещения пункта проката детских автомобилей, детского инвентаря)
расположенный по адресному ориентиру г. Приморско-Ахтарск, площадь около
памятника Ленина справа от входа на площадь от ограждения дороги «50 лет Октября»
5м. в сторону моря

лист 3

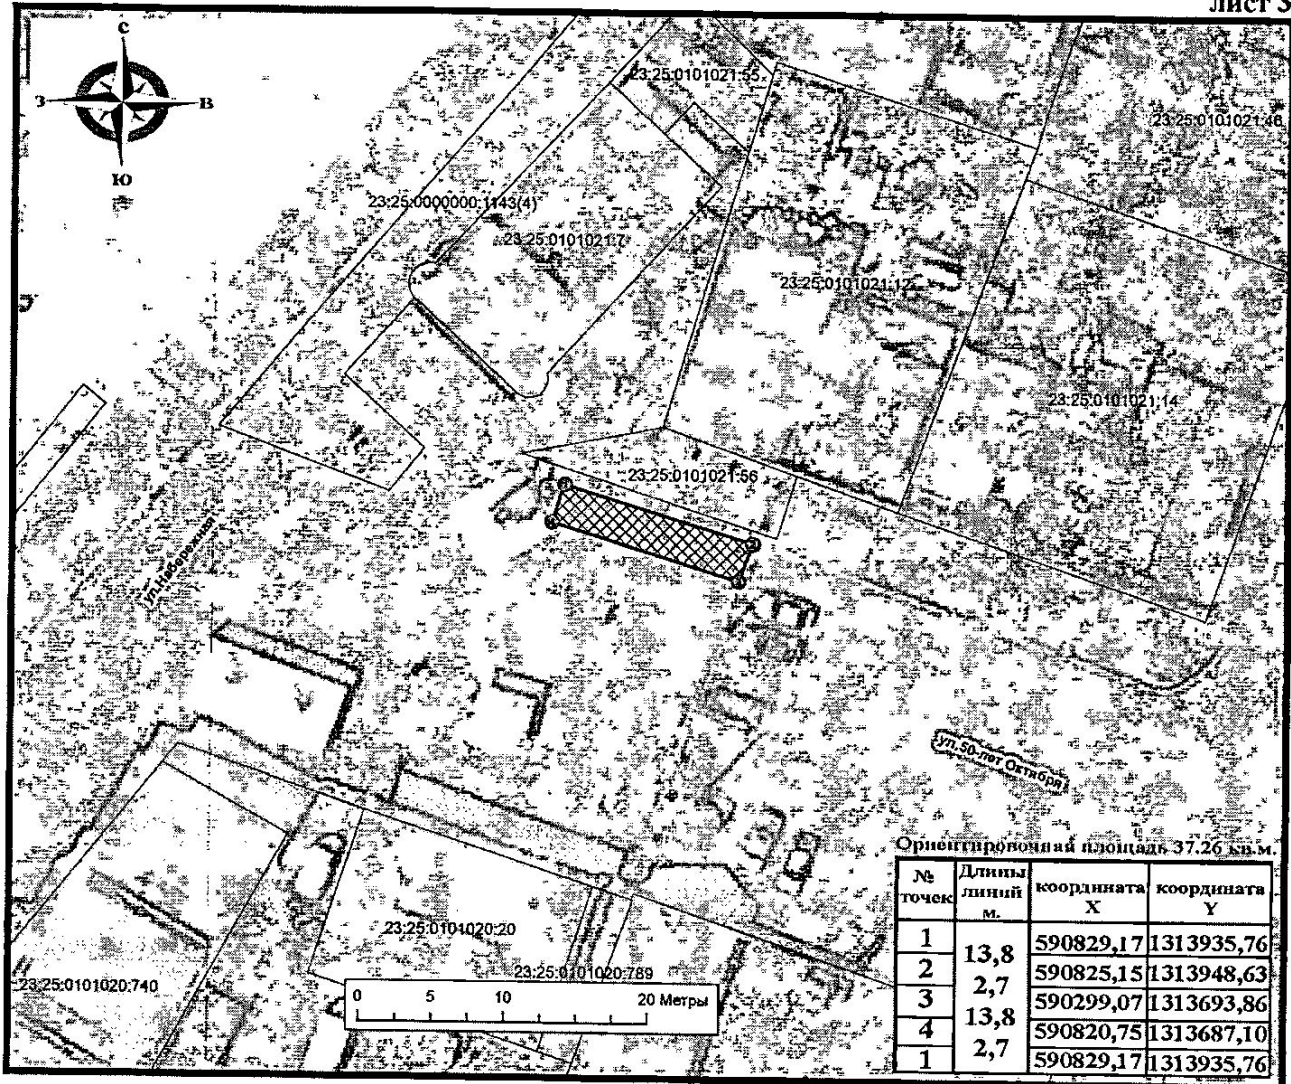

Масштаб 1:500

в 1 сантиметре 5 метров

Условные обозначения:

- проектируемая зона размещения нестационарного объекта

Исполняющий обязанности
начальника отдела потребительской
и курортной сферы администрации
муниципального образования
Приморско-Ахтарский муниципальный
округ Краснодарского края

С.А. Клепикова

Приложение 2


УТВЕРЖДЕНА

постановлением администрации
муниципального образования
Приморско-Ахтарский
муниципальный округ
Краснодарского края
от 19.03.2015 № 549

Схема

размещения нестационарного объекта по оказанию
бытовых услуг (Место для размещения пункта проката детских автомобилей)
расположенный по адресному ориентиру г. Приморско-Ахтарск, ул. Набережная, от
ул. Пролетарской – в сторону ул. им. Крамаренко перед тремя центральными белыми беседками

лист 4

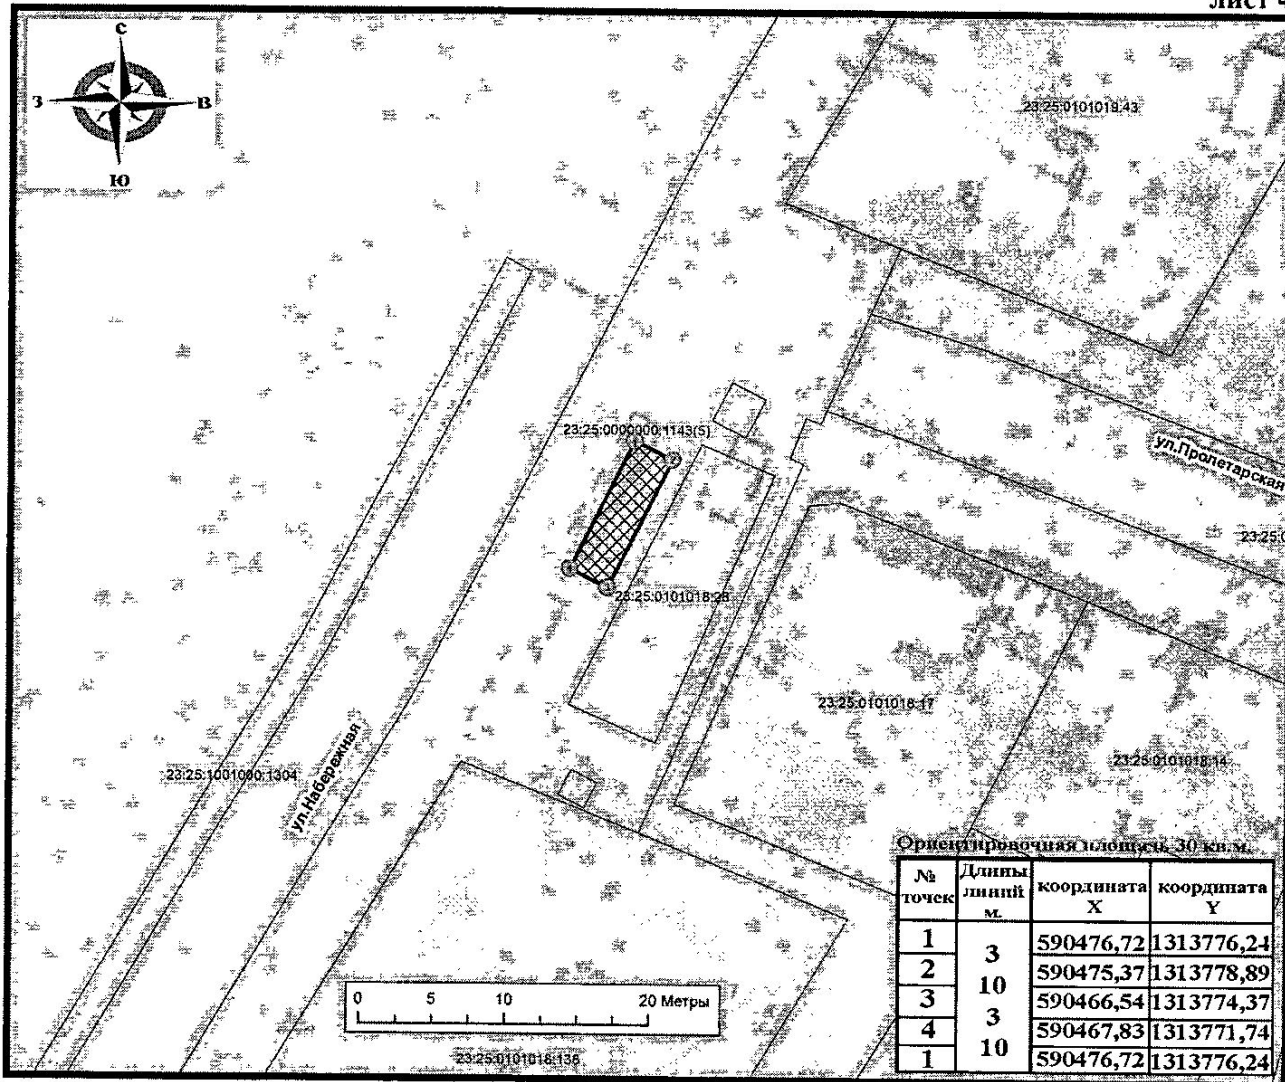

Масштаб 1:500

в 1 сантиметре 5 метров

Условные обозначения:

 - проектируемая зона размещения нестационарного объекта

Исполняющий обязанности
начальника отдела потребительской
и курортной сферы администрации
муниципального образования
Приморско-Ахтарский муниципальный
округ Краснодарского края



С.А. Клепикова